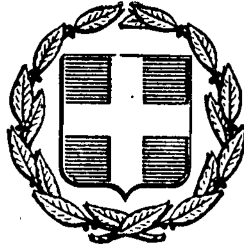


ΕΦΗΜΕΡΙΣ ΤΗΣ ΚΥΒΕΡΝΗΣΕΩΣ
ΤΗΣ ΕΛΛΗΝΙΚΗΣ ΔΗΜΟΚΡΑΤΙΑΣ

ΕΝ ΑΘΗΝΑΙΣ ΤΗ 1 ΙΟΥΛΙΟΥ 1980 | ΤΕΥΧΟΣ ΤΕΤΑΡΤΟΝ | ΑΡΙΘΜΟΣ ΦΥΛΛΟΥ 369

ΠΕΡΙΕΧΟΜΕΝΑ

ΑΠΑΛΛΟΤΡΙΩΣΕΙΣ

ΑΠΟΦΑΣΕΙΣ

Ἀριθ. 1282 (1)

Περὶ κηρύξεως ὡς ἀναδασωτέας δημόσιας δασικῆς ἐκτάσεως στὴ θέση Οὔλμπερι τῆς Κοινότητας Καπανδριτίου, τοῦ Νομοῦ Ἀττικῆς.

Ο ΝΟΜΑΡΧΗΣ ΑΤΤΙΚΗΣ
ΔΙΑΜΕΡΙΣΜΑ ΑΝΑΤΟΛΙΚΗΣ ΑΤΤΙΚΗΣ

Σύμφωνα μέ:

1. Τὶς διατάξεις: α) τοῦ ἄρθρου 117 παρ. 3 τοῦ Συντάγματος τῆς Ἑλλάδος, β) τῶν ἄρθρων 37 – 43 τοῦ Ν.998/79 «περὶ προστασίας τῶν δασῶν καὶ τῶν δασικῶν ἐν γένει ἐκτάσεων τῆς Χώρας».
2. Τὴν πρόταση ποὺ ὑποβλήθηκε μὲ τὴ 1879/16.5.80 ἀναφορὰ τοῦ ἁρμόδιου Δασαρχείου Καπανδριτίου, σχετικὰ μὲ τὴν κήρυξη ὡς ἀναδασωτέας τῆς κατωτέρω δασικῆς ἐκτάσεως.
3. Τὴν 4/16.4.80 γνωμοδότηση τοῦ Νομαρχιακοῦ Συμβουλίου Δασῶν.

Ἐπειδὴ ἡ ἔκταση χρειάζεται προστασία γιὰ τὴν επαναδημιουργία τῆς δασικῆς βλαστήσεως ποὺ καταστράφηκε ὁλοσχερῶς ἀπὸ πυρκαγιὰ τὸ 1979, ἀποφασίζουμε:

Κηρύσσουμε ὡς ἀναδασωτέα, μὲ σκοπὸ τὴν προστασία γιὰ τὴν ἐπαναδημιουργία τῆς δασικῆς βλαστήσεως ποὺ κάηκε, δημόσια δασικὴ ἔκταση 50 στρέμματα.

Ἡ ἔκταση αὐτή, ποὺ βρίσκεται στὴ θέση Οὔλμπερι τῆς περιφέρειας τῆς Κοινότητας Καπανδριτίου, Νομοῦ Ἀττικῆς, καλυπτόταν ἀπὸ χαλέπιο πεύκη καὶ καταστράφηκε ὁλοσχερῶς στὶς 16.8. καὶ 16.9.1979.


Σχετικὸ τὸ σχεδιάγραμμα μὲ κλίμακα 1.5000, τὸ ὁποῖο ἀποτελεῖ ἀναπόσπαστο μέρος τῆς ἀποφάσεως αὐτῆς καὶ στὸ ὁποῖο ἡ ἔκταση φαίνεται μὲ τὰ στοιχεῖα περιμετρικὰ διαγραμμισμένη καὶ μὲ ὅρια:

Ἀνατολικά: Μὲ ἀγροτικὲς καλλιέργειες
Δυτικά: Μὲ ρέμα καὶ δάσος πεύκης
Βόρεια: Μὲ ρέμα καὶ δάσος χαλ. πεύκης
Νότια: Μὲ ράχη - ἀγροτικὴ καλλιέργεια.

Ἡ ἀπόφαση αὐτὴ νὰ δημοσιευθεῖ στὴν Ἐφημερίδα τῆς Κυβερνήσεως.

Ἀγ. Παρασκευή, 30 Μαΐου 1980

Ὁ Νομάρχης
ΝΙΚΗΤΑΣ Γ. ΚΩΒΑΙΟΣ

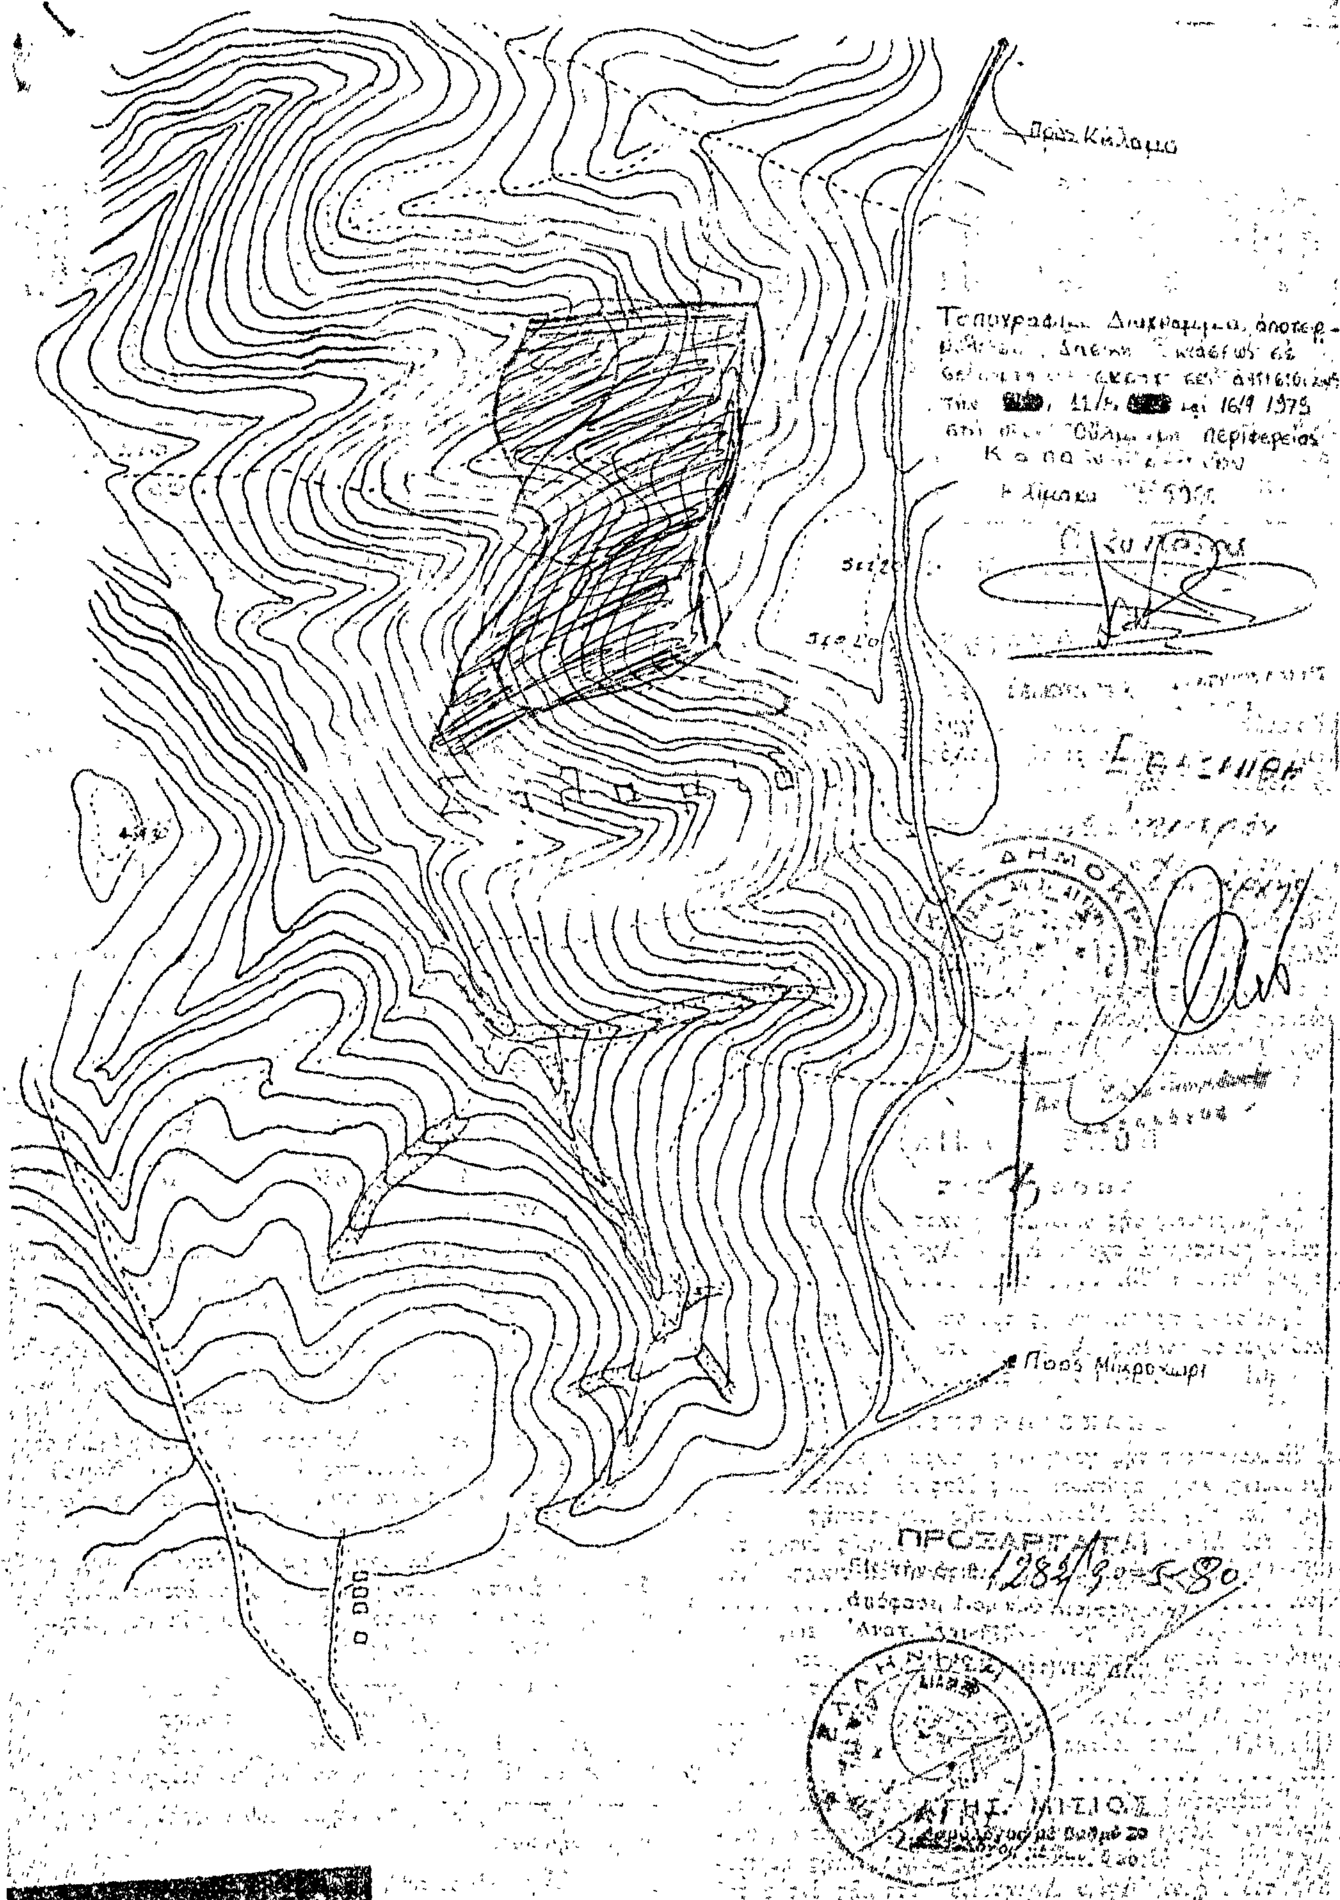
Πρὸς Κάλαμο
[redacted], 11/5, [redacted] καὶ 16/9 1975
Πρὸς Μικροχώρι
ΠΡΟΣΑΡΤΑΤΑΙ
[redacted]

ΑΝΑΚΟΙΝΩΣΕΙΣ

'Αριθ. 22588 (2)

Περὶ εἰδοποιήσεως παρακαταθέσεως ἀπὸ τὴ ΔΕΗ συμπληρωματικῆς ἀποζημιώσεως γιὰ ἀναγκαστικὴ ἀπαλλοτρίωση ἐκτάσεως στὸ Νομὸ "Αρτας. ΥΗΕ Πουρναρίου. Σχηματισμὸς Τεχνητῆς Λίμνης.

Η ΔΗΜΟΣΙΑ ΕΠΙΧΕΙΡΗΣΗ ΗΛΕΚΤΡΙΣΜΟΥ

Σύμφωνα μὲ τὶς διατάξεις τῶν ἄρθρων 7 καὶ 8 τοῦ Ν.Δ. 797/71 «περὶ ἀναγκαστικῶν ἀπαλλοτριώσεων», πληροφοροῦμε ὅλους, ὅσους :

α) "Εχουν δικαιώματα κυριότητας ἢ ἄλλα ἐμπράγματα δικαιώματα ἢ

β) "Εχουν ἐγγράψει ὑποθήκη ἢ ἔχουν ἐπιβάλει κατάσχεση ἢ μὲ ὁποιοδήποτε τρόπο διεκδικοῦν τὰ ἀκίνητα ποὺ βρίσκονται στὶς Κοινότητες Βλαχέρνας, Κ. Καλεντίνης, Μαρκινιάδας καὶ Πιστιανῶν τοῦ Νομοῦ "Αρτας ποὺ ἔχουν ἀπαλλοτριωθεῖ μὲ τὴ Β. 219/666/74 (ΦΕΚ Δ' 97/74) κοινὴ ἀπόφαση τῶν Ὑπουργῶν Οἰκονομικῶν καὶ Βιομηχανίας, τὰ ἑξῆς :

Ἡ συμπληρωματικὴ ἀποζημίωση, ποὺ προέκυψε λόγῳ συντάξεως συμπληρωματικοῦ κτηματολογικοῦ πίνακος ὑπ' ἀριθ. 561-06-83/20.6.79 (1η ἀναθ. 25.10.79) καὶ βάσει τῶν διευκρινιστικῶν σημειωμάτων ΠΑ 3793/31.10.79 καὶ ΠΑ 222/24.1.80 τῆς Δ.Μ.Κ.Υ. ποὺ ἀφοροῦν τὰ ἀριθ. 951, 873 κτηματοτεμάχια τῆς Κοινότητας Βλαχέρνας (δρχ. 118.200), 1280, 1235 τῆς Κοινότητας Μαρκινιάδας (δρχ. 23.200), 1567, 1437, 1652, 1732, 1651, 1719, 1639α 1632, 1626, 1583, 1625, 1628, 1505, 1595 καὶ 1554 τῆς Κοιν. Κ. Καλεντίνης (δρχ. 1.125.468) καὶ 3024, 3045, 3057, 3126 καὶ 3035 τῆς Κοινότητας Πιστιανῶν (δρχ. 88.900) καὶ ποὺ καθώρισαν οἱ 405/76, 61/77, 13/77 καὶ 26/77 ἀποφάσεις τοῦ Μονομελοῦς Πρωτοδικείου "Αρτας καὶ οἱ 103/77 καὶ 68/78 τοῦ 'Εφετείου 'Ιωαννίνων γιὰ τὸ σχηματισμὸ τῆς Τεχνητῆς Λίμνης τοῦ ΥΗΕ Πουρναρίου ἔχει κατατεθεῖ στὸ Ταμεῖο Παρακαταθηκῶν καὶ Δανείων μὲ τὸ 591058/16.6.1980 γραμμάτιο συστάσεως παρακαταθήκης, ποσοῦ δραχμῶν ἑνὸς ἑκατομμυρίου τριακοσίων πενήντα πέντε χιλιάδων ἑπτακοσίων ἑξήντα ὀκτὼ (1.355.768).

Ἡ ἀνωτέρω ἀποζημίωση εἶναι ἀποδοτέα στοὺς δικαιούχους ποὺ θὰ ἀναγνωρισθοῦν σύμφωνα μὲ τὸ νόμο.

'Εν 'Αθήναις τῇ 25 'Ιουνίου 1980

Ὁ Νομικὸς Σύμβουλος κ.ἀ.α.
Π. ΚΟΛΥΜΒΑΣ

'Αριθ. 22587 (3)

Περὶ εἰδοποιήσεως παρακαταθέσεως ἀπὸ τὴ ΔΕΗ ἀποζημιώσεως γιὰ ἀναγκαστικὴ ἀπαλλοτρίωση ἀκινήτων στὸ Νομὸ Ἡρακλείου. Ὑπόγειος ὑποσταθμὸς διανομῆς Ν. 15 Ἡρακλείου (όδ. Δελημάρκου).

Η ΔΗΜΟΣΙΑ ΕΠΙΧΕΙΡΗΣΙΣ ΗΛΕΚΤΡΙΣΜΟΥ

Σύμφωνα μὲ τὶς διατάξεις τῶν ἄρθρων 7 καὶ 8 τοῦ Ν.Δ. 797/71 «περὶ ἀναγκαστικῶν ἀπαλλοτριώσεων» πληροφοροῦμε ὅλους, ὅσους :

α) "Εχουν δικαιώματα κυριότητος ἢ ἄλλα ἐμπράγματα δικαιώματα ἢ

β) "Εχουν ἐγγράψει ὑποθήκη ἢ ἔχουν ἐπιβάλει κατάσχεση ἢ μὲ ὁποιοδήποτε τρόπο διεκδικοῦν τὰ ἀκίνητα ποὺ βρίσκονται στὸ Δῆμο Ἡρακλείου τοῦ Νομοῦ Ἡρακλείου καὶ ἔχουν ἀπαλλοτριωθεῖ μὲ τὴ Β. 313/934/28.2.79 (ΦΕΚ Δ' 170/17.3.79) ἀπόφαση τῶν Ὑπουργῶν Οἰκονομικῶν καὶ Βιομηχανίας — 'Ενεργείας γιὰ τὴν ἐγκατάσταση ὑπογείου Υ/Σ διανομῆς Ν. 15 Ἡρακλείου (ὁδὸς Δελημάρκου), τὰ ἑξῆς :

Ἡ ἀποζημίωση ποὺ καθόρισε ἡ 542/79 ἀπόφαση τοῦ Μονομελοῦς Πρωτοδικείου Ἡρακλείου γιὰ τὰ ἀνωτέρω ἀκίνητα καὶ γιὰ τὰ συστατικὰ καὶ παραρτήματα αὐτῶν, ἔχει κατατεθεῖ στὸ Ταμεῖο Παρακαταθηκῶν καὶ Δανείων μὲ τὸ 591220/17.6.1980 γραμμάτιο συστάσεως παρακαταθήκης, ποσοῦ δραχμῶν τριακοσίων ἐνενήντα πέντε χιλιάδων διακοσίων πενήντα (395.250).

Τὰ ἀνωτέρω ἀκίνητα εἰκονίζονται στὸ 10866/20.4.78 κτηματολογικὸ διάγραμμα — πίνακα.

Ἡ ἀνωτέρω ἀποζημίωση εἶναι ἀποδοτέα στοὺς δικαιούχους ποὺ θὰ ἀναγνωρισθοῦν σύμφωνα μὲ τὸ νόμο.

'Αθῆναι, 25 'Ιουνίου 1980

Ὁ Νομικὸς Σύμβουλος κ. ἀ. α.
Π. ΚΟΛΥΜΒΑΣ

ΠΟΛΕΟΔΟΜΙΑ

ΑΠΟΦΑΣΕΙΣ

'Αριθ. Μ. 2067 (4)

Περὶ ἀναγνωρίσεως τῆς ὁδοῦ ποὺ βρίσκεται μέσα στὸ ἐγκεκριμένο ρυμοτομικὸ σχέδιο Κάτω 'Αχαΐας, ὅτι προϋπάρχει τοῦ ἔτους 1923.

Ο ΝΟΜΑΡΧΗΣ ΑΧΑΪΑΣ

"Εχοντας ὑπόψη :

1. Τὶς δ/ξεις τῆς παρ. 4 τοῦ ἄρθρου 20 τοῦ ἀπὸ 17.7.1923 Ν.Δ. «περὶ Σχεδίων πόλεων κ.λπ.», καθὼς καὶ τὸ Β.Δ. ἀπὸ 4.1.1924, ποὺ καθορίζει ὅτι τὸ ἄρθρο 20 ἰσχύει ἀπὸ 1.6.1924.
2. Τὶς δ/ξεις τοῦ Νόμου 3200/55 «περὶ 'Αποκεντρώσεως» καὶ τὸ Β.Δ. ἀπὸ τὶς 28.6.55 περὶ ἐξαιρέσεως ἀπὸ τὴν ἀρμοδιότητα τῶν Νομαρχῶν ἀντικειμένων τινῶν ἀρμοδιότητος Ὑπουργ. Δημοσίων "Εργων.
3. Τὶς δ/ξεις τοῦ Ν.Δ.1018/71 «περὶ τροποποιήσεως καὶ συμπληρώσεως τοῦ Α.Ν.314/68 «περὶ παροχῆς εἰς τὸν Ὑπουργὸν Βορ. Ἑλλάδος καὶ τοὺς Νομάρχας ἁρμοδιοτήτων».
4. Τὴν ἀπὸ 24.10.79 αἴτηση τῆς Πηνελόπης συζ. Νικ. Ρεζίτη, μὲ τὴν ὁποία ζητᾶ τὴν ἀναγώριση τῆς ὁδοῦ, ἡ ὁποία βρίσκεται μέσα στὸ ρυμοτομικὸ σχέδιο πόλεως Κάτω 'Αχαΐας, ὡς ὁδοῦ ποὺ ὑπῆρχε πρὶν ἀπὸ τὸ ἔτος 1923.
5. Τὸ ἔγγραφο ἀριθ. Χ.396/28.4.80 τῆς Διευθύνσεως Τεχν. Ὑπηρεσιῶν Ν. 'Αχαΐας Τμ. Πολεοδ. 'Εφαρμογῶν, μὲ τὸ ὁποῖο ὑποβλήθηκε τοπογραφικὸ διάγραμμα κ.λπ. σχετικά.
6. Τὰ συμβόλαια ἀριθ. 15610/1901 τοῦ τέως Συμβολαιογράφου Δύμης 'Ιωάννου Κωνσταντοπούλου, ἀπὸ τὰ ὁποῖα προκύπτει ὅτι ἡ ὁδὸς ἡ ὁποία βρίσκεται μέσα στὸ ρυμοτομικὸ σχέδιο πόλεως Κ. 'Αχαΐας σχηματίσθηκε πρὶν ἀπὸ τὴν ἰσχὺ τοῦ προαναφερόμενου Δ/γματος καὶ χωρὶς μεταβολὴ τῶν διαστάσεων αὐτῆς.
7. Τὴ σύμφωνη γνώμη τοῦ Ν.Σ.Δ.Ε., ποὺ διατυπώθηκε στὸ ἀριθ. 7/7/9.5.80 Πρακτικό του, **ἀποφασίζουμε** :

'Αναγνωρίζουμε ὅτι ἡ ὁδὸς ποὺ βρίσκεται μέσα στὸ ρυμοτομικὸ σχέδιο Κάτω 'Αχαΐας σχηματίσθηκε πρὶν τὸ ἔτος 1923 καὶ ἐφαρμόζονται σ' αὐτὴ ὅλες οἱ δ/ξεις ποὺ ἰσχύουν καὶ γιὰ τοὺς ἐγκεκριμένους δρόμους τοῦ ρυμοτομικοῦ σχεδίου Κάτω 'Αχαΐας στὴν περιοχὴ αὐτή.

Ἡ ἀπόφαση αὐτὴ νὰ δημοσιευθεῖ στὴν 'Εφημερίδα τῆς Κυβερνήσεως.

Πάτραι, 11 'Ιουνίου 1980

Ὁ Νομάρχης
ΝΙΚ. ΧΑΝΟΣ

κάτω αχαΐα
διάγραμμα ιδιοκτησιών
κλ. 1:200

ΥΠΟΜΝΗΜΑ

1) την υπ' αρ. 1560/12-11-1901 προικοσυμβόλαιον συμβολαιογράφου Πάτρων Παναγιώτη Αργυριάδου

2) την υπ' αρ. 33626/15-7-1923 συμβόλαια συμβολαιογράφου Αιγίου Κωνσταντοπούλου Ιωάννου


3) την υπ' αρ. 18784/30-9-1960 συμβόλαια συμβολαιογράφου Πατρών Σωτηρίου Ιωάννου Μπίτσου


4) την υπ' αρ. 35656/5-1-1973 συμβόλαια συμβολαιογράφου Αιγίου Νικολάου Γεωργίου Γρηγοροπούλου


5) την υπ' αρ. 31236/16-6-1977 συμβόλαια συμβολαιογράφου Πατρών Γεωργίου Παναγιώτου Μόσχα


Πρός αναγνώρισιν πάροδος υπό στοιχεία ΓΔΘΥΚΦΓΙ

Τα συμβόλαια αναφέρονται στο υπ' αρ. (1) κτήματος

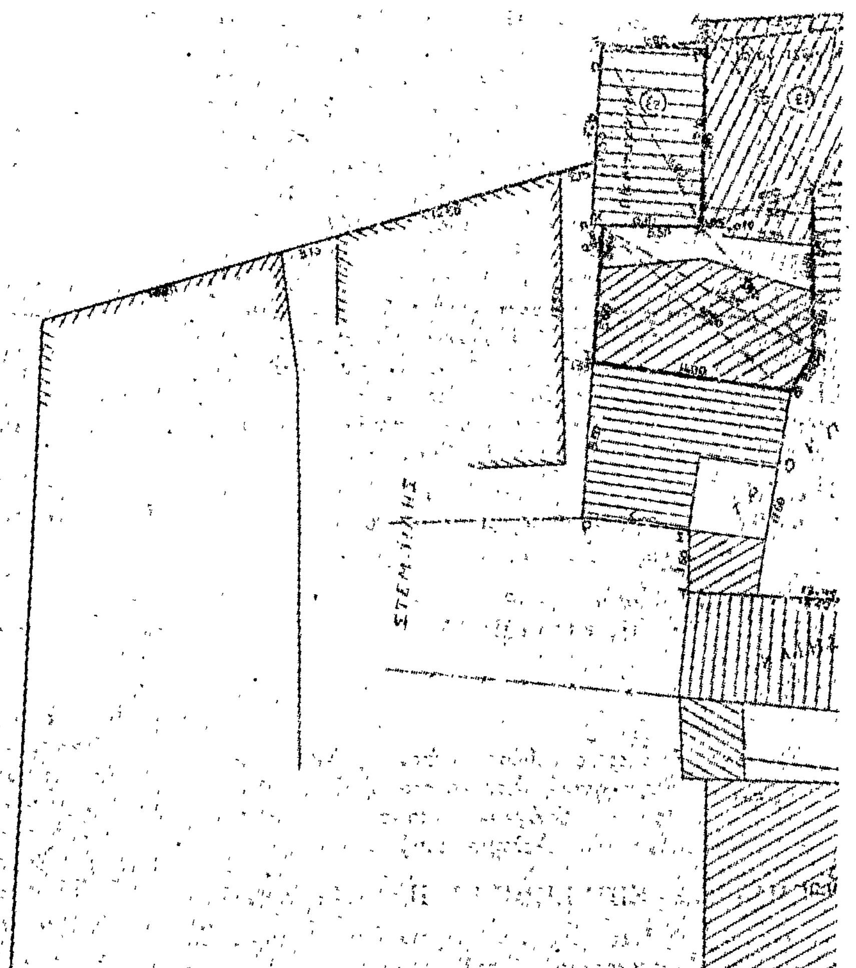

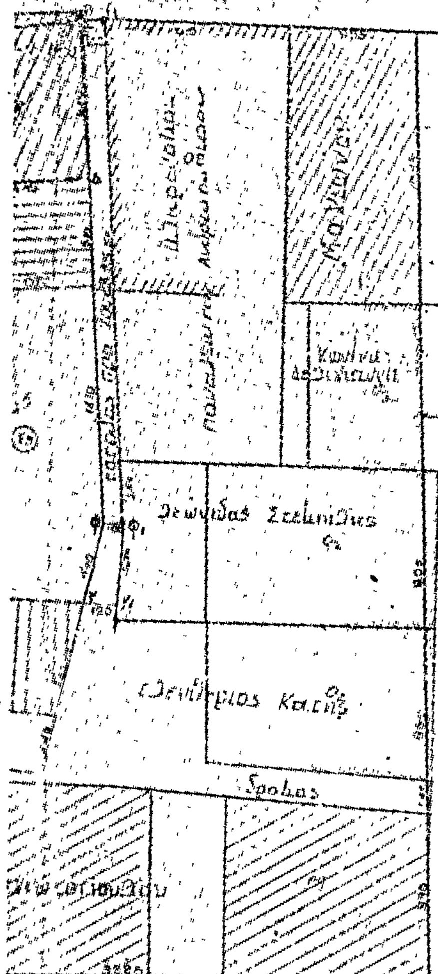

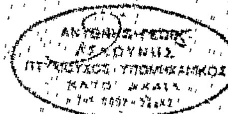

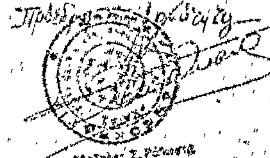



'Αριθ. Δ.Τ.Υ. 1841 (5)

Περὶ ἐγκρίσεως προτεινόμενης τροποποιήσεως τοῦ ρυμοτομικοῦ σχεδίου πόλεως 'Αλιάρτου, στὰ Ο.Τ. 46—53—60—61—69, Ν. Βοιωτίας.

Ο ΝΟΜΑΡΧΗΣ ΒΟΙΩΤΙΑΣ

Ἔχοντας ὑπόψη:

1. Τὶς διατάξεις τοῦ Α.Ν. 314/1968 «περὶ παροχῆς εἰς τὸν 'Υπουργὸν Βορείου 'Ελλάδος καὶ εἰς τοὺς Νομάρχας ἁρμοδιοτήτων ἐπὶ θεμάτων ἐγκρίσεως ἐπεκτάσεως ἢ τροποποιήσεως σχεδίων Πόλεων καὶ Κωμῶν», ὅπως αὐτὲς τροποποιήθηκαν καὶ συμπληρώθηκαν μὲ τὸ Ν.Δ. 1018/1971 (ΦΕΚ 220/Α/1971).

2. Τὶς διατάξεις τοῦ ἀπὸ 17.7.1923 Ν.Δ. «περὶ σχεδίων Πόλεων», ὅπως μεταγενέστερα τροποποιήθηκαν καὶ συμπληρώθηκαν.

3. Τὶς διατάξεις τοῦ ἄρθρου 21 τοῦ Ν.Δ. τῆς 3.4.1929 «περὶ ΓΟΚ» (ΦΕΚ 115 Α/22.4.1929), ποὺ διατηρήθηκαν μὲ τὸ ἄρθρο 128 τοῦ Ν.Δ. 8/73 «περὶ ΓΟΚ».

4. Τὶς Ε. 123/15/4.1.1961, Ε 4546/551/28.3.75, Γ 30237/4966/8.10.1979 'Εγκυκλίους τῆς 'Υπηρεσίας Οἰκισμοῦ τοῦ Υ.Δ.Ε.

Βλέποντας καί:

1. Τὸ Β.Δ. τῆς 17.6.1965 (ΦΕΚ 107 Δ), καθὼς καὶ τὴν 32127/5-21/72 ἀπόφαση Νομάρχη Βοιωτίας, μὲ τὰ ὁποῖα ἐγκρίθηκε τὸ ρυμοτομικὸ σχέδιο Πόλεως 'Αλιάρτου (ἀρχικὸ σχέδιο καὶ ἐπέκταση αὐτοῦ).

2. Τὴν 31/1979 ἀπόφαση τοῦ Δημοτικοῦ Συμβουλίου 'Αλιάρτου, μὲ τὴν ὁποία προτείνεται ἡ τροποποίηση τοῦ ρυμοτομικοῦ σχεδίου Πόλεως στὰ Ο.Τ. 46-55-60-61-69.

3. Τὴν 635/142-80 Εἰσήγηση τοῦ Προϊσταμένου Τ.Π. καὶ Π.Ε. πρὸς τὸ Νομαρχιακὸ Συμβούλιο Δημ. Ἔργων Ν. Βοιωτίας.

4. Τὴ σύμφωνη καὶ ὁμόφωνη γνωμοδότηση τοῦ Νομαρχιακοῦ Συμβουλίου Δημ. Ἔργων τῆς Νομαρχίας Βοιωτίας, πρὸς τὴν εἰσήγηση τοῦ Προϊσταμένου τοῦ Τ.Π. καὶ Π.Ε., ποὺ διατυπώθηκε στὸ Πρακτικὸ 52 (πράξη 12) τῆς 14.2.1980 ποὺ συνηγορεῖ γιὰ τὴν προτεινόμενη τροποποίηση γιὰ τοὺς ἑξῆς λόγους:

α. Μὲ τὴν προτεινόμενη τροποποίηση λύεται τὸ πρόβλημα τῆς ἐπικοινωνίας δεκαπέντε (15) περίπου ἰδιοκτησιῶν σεισμοπλήκτων Εὐρυτάνων, μὲ τὸ ἐμπορικὸ καὶ διοικητικὸ κέντρο τῆς Πόλεως 'Αλιάρτου.

β. Δίνεται ἡ δυνατότητα γιὰ τὴν προώθηση τῆς κατασκευῆς τοῦ δικτύου ὑδρεύσεως στὴν περιοχὴ τοῦ Σχ. Πόλεως 'Αλιάρτου, ἐπὶ τοῦ ὁποίου προτείνεται ἡ τροποποίηση καὶ τὸ ὁποῖο καθυστερεῖ ἀπὸ πολλὰ χρόνια.


γ. Μεταφέρονται τὰ Ο.Τ. 53 καὶ 46 ἀπὸ τὴ νέα μορφή τους ἀπὸ τὸν τομέα Γ τοῦ σχεδίου πόλεως 'Αλιάρτου (Μούλκι) στὸν τομέα Β τῆς ἐπεκτάσεως τοῦ σχεδίου αὐτοῦ πρὸς ἀποκατάσταση ὁμοιομορφίας στὶς πινακίδες τοῦ σχεδίου Πόλεως 'Αλιάρτου (μεταφορὰ ἀπὸ τὸ πανταχόθεν ἐλεύθερο σύστημα δομήσεως στὸ συνεχές).

Ἐγκρίνουμε: α) Τὴν προτεινόμενη τροποποίηση τοῦ ρυμοτομικοῦ σχεδίου Πόλεως 'Αλιάρτου στὰ Ο.Τ. 46—53—60—61—69, ὅπως αὐτὴ σημειώνεται στὸ συνημμένο Τοπογραφικὸ διάγραμμα ποὺ συνέταξε ὁ 'Αρχ/των Μηχ/κὸς 'Αντώνης Κουτρουμάνος, γιὰ τοὺς λόγους ποὺ ἀναφέρονται στὸ σκεπτικὸ τῆς παρούσης ἀποφάσεως. β) Τὴ μεταφορὰ τῶν Ο.Τ. 46-53 ἀπὸ τὸν Τομέα Γ τοῦ Σχ. Πόλεως (σύστημα πανταχόθεν ἐλεύθερο καὶ ὅροι δομήσεως Ε = 400 Π = 13 Β = 18 κάλυψη = 40% στὸν Τομέα Β αὐτοῦ (σύστημα συνεχὲς καὶ ὅροι δομήσεως Ε = 300 Π = 10 Β = 16 Κάλυψη = 50%).

'Η ἀπόφαση αὐτὴ μὲ τὸ τοπογραφικὸ διάγραμμα ποὺ τὴν συνοδεύει, νὰ δημοσιευθεῖ στὴν Ἐφημερίδα τῆς Κυβερνήσεως.

Λεβάδεια, 10 'Ιουνίου 1980

'Ο Νομάρχης
ΑΛΕΞΑΝΔΡΟΣ ΚΑΖΟΓΛΗΣ

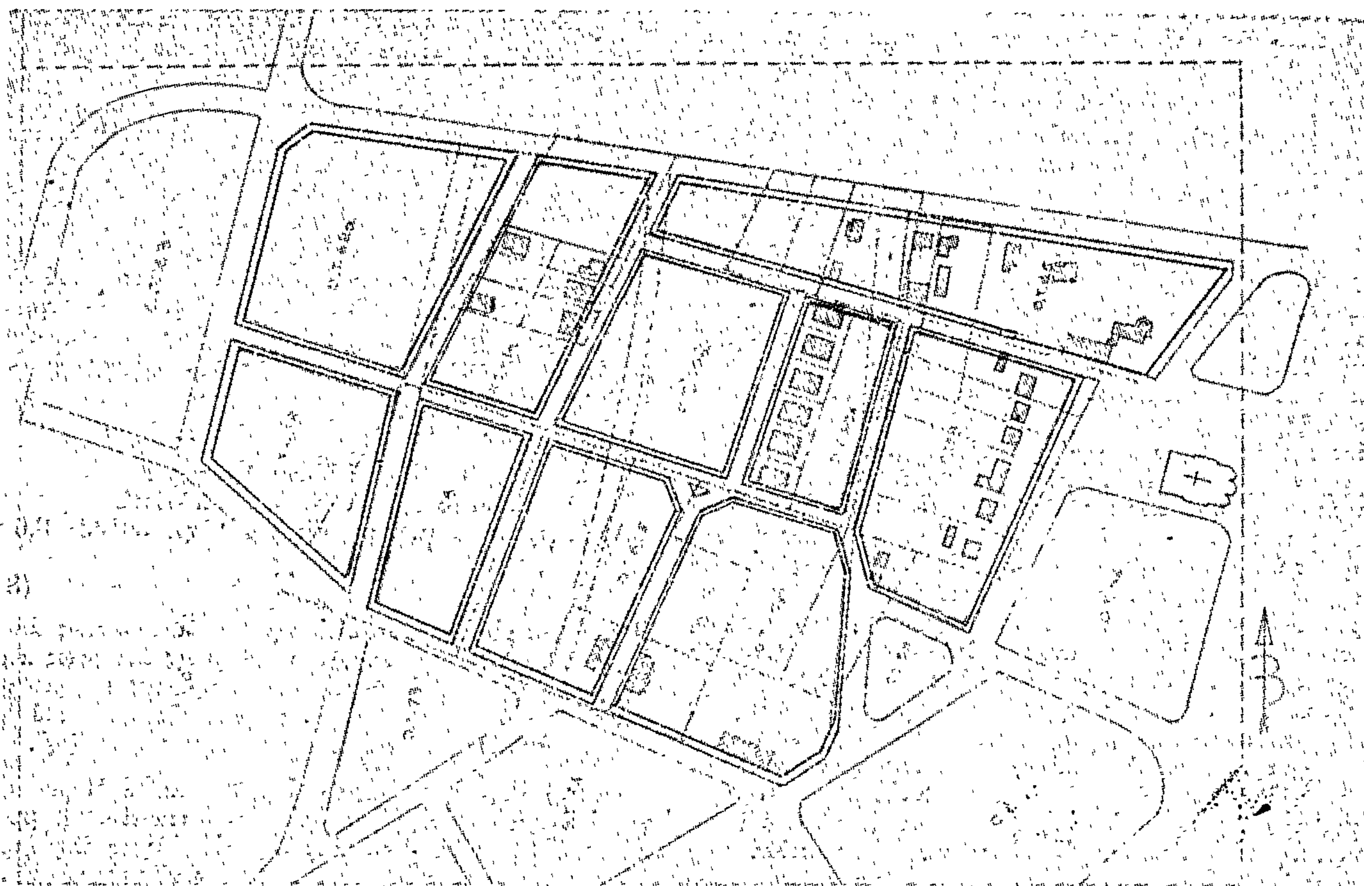
ΤΡΟΠΟΠΟΙΗΣΙΣ ΣΧΕΔΙΟΥ ΑΛΙΑΡΤΟΥ
ΣΤΑ ΟΤ 46-53-60-61-62 ΚΛΙΜΑΞ 1:2000
ΥΠΟΜΝΗΜΑ
ΠΡΟΤΕΙΝΟΜΕΝΗ
ΚΑΤΑΡΓΟΥΜΕΝΗ
ΟΡΟΙ ΔΟΜΗΣΕΩΣ
πρόσωπον 10
βαθος 16
επιφανεια 300
καλυψη 60
συστημα συνεχες
οροφοι 3
υψος 11
τομευς Β
Αλίαρτος 1980
Ο συντάξας
ΑΝΤΩΝΙΟΣ Κ. ΚΟΥΤΡΟΜΑΝΟΣ
ΔΙΠΛΩΜΑΤΟΥΧΟΣ
ΑΡΧΙΤΕΚΤΩΝ ΜΗΧΑΝΙΚΟΣ

ΑΝΑΚΟΙΝΩΣΕΙΣ

(6)

Περὶ εἰδοποιήσεως τῆς γενομένης παρακαταθέσεως ἀποζημιώσεως, λόγῳ προσκυρώσεως ἐδαφικῆς ἐκτάσεως κειμένης ἐπὶ τῆς ὁδοῦ Μενελάου τῆς κτηματικῆς Περιφερείας τοῦ Δήμου Ἁγίου Δημητρίου Ἀττικῆς ἐντὸς τοῦ 1085 Ο.Τ., ἀποτελούσης τμῆμα τῆς ἰδιωτικῆς ὁδοῦ Χίου.

Ἡ Εὐγενία σύζυγος Σπυρίδωνος Λύτρα, τὸ γένος Λεωνίδα Λεμπέση, κάτοικος Ἁγίου Δημητρίου Ἀττικῆς, Χίου 27, διὰ τῆς ὑπ' ἀριθμὸν 18.037/14.6.1980 πράξεως καταθέσεως Γραμματίου Συστάσεως Παρακαταθήκης τοῦ Συμβολαιογράφου Ἀθηνῶν Ἀθανασίου Ἰωάννου Χαλκιᾶ, κατέθεσεν εἰς αὐτὸν τὸ ὑπ' ἀριθμὸν Νο 590909/14.6.1980 Γραμμάτιον Συστάσεως Παρακαταθήκης τοῦ Ταμείου Παρακαταθηκῶν καὶ Δανείων (Κεντρικῆς Ὑπηρεσίας Ἀθηνῶν), ποσοῦ δρχ. 103.500 (ἑκατὸν τριῶν χιλιάδων πεντακοσίων), ὑπὲρ τῶν διὰ δικαστικῆς ἀποφάσεως ἀναγνωρισθησομένων ὡς δικαιούχων τῆς ἀποζημιώσεως τῆς ὀφειλομένης παρὰ τῆς ἰδιοκτησίας τῆς καταθέτου, λόγῳ προσκυρώσεως, δυνάμει τῆς ὑπ' ἀριθμὸν 78/28.9.1978 πράξεως προσκυρώσεως καὶ ἀναλογισμοῦ ἀποζημιώσεως τῆς Ὑπηρεσίας Πολεοδομίας τοῦ Διαμερίσματος Πειραιῶς τῆς Νομαρχίας Ἀττικῆς κυρωθείσης διὰ τῆς ὑπ' ἀριθμὸν 323205/19.2.1979 ἀποφάσεως τῆς Νομαρχίας Ἀττικῆς (Διαμέρισμα Πειραιῶς), δι' ἧς πράξεως προσεκυρώθη εἰς τὴν ἰδιοκτησίαν τῆς καταθέτου ἐδαφικὴ ἔκτασις ἐκ μ2 34,50, ἐμφαινομένη ὑπὸ τὰ στοιχεῖα (7.8-10-9-7) εἰς τὸ ἀπὸ 28.9.1978 τοπογραφικὸν σχεδιάγραμμα τοῦ Τεχνικοῦ Ὑπαλλήλου Εὐαγγέλου Σιδέρη, τὸ συνοδεῦον τὴν εἰρημένην πρᾶξιν προσκυρώσεως, κειμένης τῆς προσκυρωθείσης ταύτης ἐκτάσεως ἐπὶ τῆς ὁδοῦ Μενελάου, ἐντὸς τοῦ 1085 Οἰκοδομικοῦ Τετραγώνου τῆς Κτηματικῆς Περιφερείας τοῦ Δήμου Ἁγίου Δημητρίου Ἀττικῆς καὶ ἐπὶ τῆς ἰδιωτικῆς ὁδοῦ Χίου, ἧς καὶ ἀποτελεῖ τμῆμα, ἧς ἀπαλλοτριωθείσης λόγῳ προσκυρώσεως ἰδιοκτησίας, κατὰ τὴν πρᾶξιν προσκυρώσεως δικαιοῦχος τῆς ἀποζημιώσεως φέρεται ὁ Δῆμος Ἁγίου Δημητρίου Ἀττικῆς.

Δυνάμει τῆς ὑπ' ἀριθμὸν 235/1980 ἀποφάσεως τοῦ Μονομελοῦς Πρωτοδικείου Ἀθηνῶν, καθωρίσθη προσωρινὴ τιμὴ μονάδος ἀποζημιώσεως τῆς ἀνωτέρω λόγῳ προσκυρώσεως ἀπαλλοτριωθείσης ἐκτάσεως τὸ ποσὸν τῶν δραχμῶν τριῶν χιλιάδων (3.000) ἀνὰ μ2.

Ἐν Ἀθήναις τῇ 16 Ἰουνίου 1980

Ὁ Πληρεξούσιος Δικηγόρος
ΕΜΜΑΝΟΥΗΛ Ν. ΜΑΡΙΔΑΚΗΣ
(Ἀριθ. τριπλ. Ταμ. Δικ. Εἰσπρ. Ἀθην. 50132/18.6.80)

(7)

Περὶ εἰδοποιήσεως τῆς γενομένης παρακαταθέσεως ἀποζημιώσεως λόγῳ προσκυρώσεως ἐδαφικῆς ἐκτάσεως κειμένης ἐπὶ τῆς ὁδοῦ Μενελάου τῆς κτηματικῆς περιφερείας τοῦ Δήμου Ἁγίου Δημητρίου Ἀττικῆς, ἐντὸς τοῦ 1085 Ο.Τ. ἀποτελούσης τμῆμα τῆς ἰδιωτικῆς ὁδοῦ Χίου.

Ἡ Εἰρήνη σύζυγος Γεωργίου Κανελλοπούλου, τὸ γένος Κωνσταντίνου Καββαδᾶ, κάτοικος Ἀθηνῶν Ν. Καράπαμπα 71 Ἅγιος Δημήτριος, διὰ τῆς ὑπ' ἀριθμὸν 18038 πράξεως καταθέσεως Γραμματίου Συστάσεως Παρακαταθήκης τοῦ Συμβολαιογράφου Ἀθηνῶν Ἀθανασίου Ἰωάννου Χαλκιᾶ, κατέθεσεν εἰς αὐτὸν τὸ ὑπ' ἀριθμὸν Νο 590908/14.6.1980 Γραμμάτιον συστάσεως Παρακαταθήκης τοῦ Ταμείου Παρακαταθηκῶν καὶ Δανείων (Κεντρικῆς Ὑπηρεσίας Ἀθηνῶν), ποσοῦ δραχ. ἑκατὸν τριῶν χιλιάδων πεντακοσίων (103.500), ὑπὲρ τῶν διὰ δικαστικῆς ἀποφάσεως ἀναγνωρισθησομένων ὡς δικαιούχων τῆς ἀποζημιώσεως τῆς ὀφειλομένης παρὰ τῆς ἰδιοκτησίας τῆς καταθέτου, λόγῳ προσκυρώσεως, δυνάμει τῆς ὑπ' ἀριθμὸν 78/28.9.1978 πράξεως προσκυρώσεως καὶ ἀναλογισμοῦ ἀποζημιώσεως τῆς Ὑπηρεσίας Πολεοδομίας τοῦ Διαμερίσματος Πειραιῶς τῆς Νομαρχίας Ἀττικῆς, κυρωθείσης διὰ τῆς ὑπ' ἀριθμὸν 323205/19.2.1979 ἀποφάσεως τῆς Νομαρχίας Ἀττικῆς (Διαμέρισμα Πειραιῶς), δι' ἧς πράξεως προσεκυρώθη εἰς τὴν ἰδιοκτησίαν τῆς καταθέτου, ἐδαφικὴ ἔκτασις ἐκ μ2 34,50, ἐμφαινομένη ὑπὸ τὰ στοιχεῖα (9-10-12-10-9) εἰς τὸ ἀπὸ 28.9.1978 τοπογραφικὸν σχεδιάγραμμα τοῦ τεχνικοῦ ὑπαλλήλου Εὐαγγ. Σιδέρη, τὸ συνοδεῦον τὴν εἰρημένην πρᾶξιν προσκυρώσεως, κειμένης τῆς προσκυρωθείσης ταύτης ἐκτάσεως ἐπὶ τῆς ὁδοῦ Μενελάου, ἐντὸς τοῦ 1085 Οἰκοδομικοῦ Τετραγώνου τῆς Κτηματικῆς Περιφερείας τοῦ Δήμου Ἁγίου Δημητρίου Ἀττικῆς, καὶ ἐπὶ τῆς ἰδιωτικῆς ὁδοῦ Χίου, ἧς καὶ ἀποτελεῖ τμῆμα, ἧς ἀπαλλοτριωθείσης λόγῳ προσκυρώσεως ἰδιοκτησίας, κατὰ τὴν πρᾶξιν προσκυρώσεως, δικαιοῦχος τῆς ἀποζημιώσεως φέρεται ὁ Δῆμος Ἁγίου Δημητρίου Ἀττικῆς.

Δυνάμει τῆς ὑπ' ἀριθμὸν 235/1980 ἀποφάσεως τοῦ Μονομελοῦς Πρωτοδικείου Ἀθηνῶν, καθωρίσθη προσωρινὴ τιμὴ μονάδος ἀποζημιώσεως, τῆς ἀνωτέρω λόγῳ προσκυρώσεως ἀπαλλοτριωθείσης ἐκτάσεως τὸ ποσὸν τῶν δραχμῶν 3.000 τριῶν χιλιάδων ἀνὰ μ2.

Ἐν Ἀθήναις τῇ 16 Ἰουνίου 1980

Ὁ Πληρεξούσιος Δικηγόρος
ΕΜΜΑΝΟΥΗΛ Ν. ΜΑΡΙΔΑΚΗΣ
(Ἀριθ. τριπλ. Ταμ. Δικ. Εἰσπρ. Ἀθην. 50133/18.6.80)

(8)

Περὶ εἰδοποιήσεως τῆς γενομένης παρακαταθέσεως ἀποζημιώσεως λόγῳ προσκυρώσεως ἐδαφικῆς ἐκτάσεως κειμένης ἐπὶ τῆς ὁδοῦ Μενελάου τῆς κτηματικῆς περιφερείας τοῦ Δήμου Ἁγίου Δημητρίου Ἀττικῆς ἐντὸς τοῦ 1085 Ο.Τ., ἀποτελούσης τμῆμα τῆς ἰδιωτικῆς ὁδοῦ Χίου.

Οἱ: 1) Γεώργιος Μάρκου Καραβίας καὶ 2)Μαρία σύζυγος Γεωργίου Καραβία, τὸ γένος Κωνσταντίνου Καββαδᾶ, κάτοικοι Ἀθηνῶν, Κολοκοτρώνη 47, Ἅγιος Δημήτριος, διὰ τῆς ὑπ' ἀριθμὸν 18039/14.6.1980 πράξεως καταθέσεως Γραμματίου Συστάσεως Παρακαταθήκης τοῦ Συμβολαιογράφου Ἀθηνῶν Ἀθανασίου Ἰωάννου Χαλκιᾶ, κατέθεσαν εἰς αὐτὸν τὸ ὑπ' ἀριθμὸν Νο 590907/14.6.1980 Γραμμάτιον Συστάσεως Παρακαταθήκης τοῦ Ταμείου Παρακαταθηκῶν καὶ Δανείων (Κεντρικῆς Ὑπηρεσίας Ἀθηνῶν) ποσοῦ δραχμῶν ἑκατὸν τριῶν χιλιάδων πεντακοσίων (103.500), ὑπὲρ τῶν διὰ δικαστικῆς ἀποφάσεως ἀναγνωρισθησομένων ὡς δικαιούχων τῆς ἀποζημιώσεως τῆς ὀφειλομένης παρὰ τῆς ἰδιοκτησίας τῶν καταθετῶν, λόγῳ προσκυρώσεως δυνάμει τῆς ὑπ' ἀριθμὸν 49/21.6.1975 πράξεως προσκυρώσεως καὶ ἀναλογισμοῦ ἀποζημιώσεως λόγῳ ρυμοτομίας τῆς Ὑπηρεσίας Πολεοδομίας τοῦ Διαμερίσματος Πειραιῶς τῆς Νομαρχίας Ἀττικῆς, κυρωθείσης διὰ τῆς ὑπ' ἀριθμὸν 274788/22.7.1975 ἀποφάσεως τῆς Νομαρχίας Ἀττικῆς (Διαμέρισμα Πειραιῶς) δι' ἧς πράξεως προσεκυρώθη εἰς τὴν ἰδιοκτησίαν τῶν καταθετῶν ἐδαφικὴ ἔκτασις ἐκ μ2 34,50, ἐμφαινομένη ὑπὸ τὰ στοιχεῖα (2-3-4-5-2) εἰς τὸ ἀπὸ 21.6.1975 τοπογραφικὸν σχεδιάγραμμα τοῦ τεχνικοῦ ὑπαλλήλου Εὐαγγ. Σιδέρη, τὸ συνοδεῦον τὴν εἰρημένην πρᾶξιν προσκυρώσεως, κειμένης τῆς προσκυρωθείσης ταύτης ἐκτάσεως ἐπὶ τῆς ὁδοῦ Μενελάου, ἐντὸς τοῦ 1085 Οἰκοδομικοῦ Τετραγώνου τῆς Κτηματικῆς περιφερείας τοῦ Δήμου Ἁγίου Δημητρίου Ἀττικῆς καὶ ἐπὶ τῆς ἰδιωτικῆς ὁδοῦ Χίου, ἧς καὶ ἀποτελεῖ τμῆμα, ἧς ἀπαλλοτριωθείσης λόγῳ προσκυρώσεως ἰδιοκτησίας, κατὰ τὴν πρᾶξιν προσκυρώσεως δικαιοῦχος τῆς ἀποζημιώσεως φέρεται ὁ Δῆμος Ἁγίου Δημητρίου Ἀττικῆς.

Δυνάμει τῆς ὑπ' ἀριθμὸν 234/1980 ἀποφάσεως τοῦ Μονομελοῦς Πρωτοδικείου Ἀθηνῶν, καθωρίσθη προσωρινὴ τιμὴ μονάδος ἀποζημιώσεως, τῆς ἀνωτέρω λόγῳ προσκυρώσεως ἀπαλλοτριωθείσης ἐκτάσεως, τὸ ποσὸν τῶν δραχμῶν τριῶν χιλιάδων (3.000) ἀνὰ μ2.

Ἐν Ἀθήναις τῇ 16 Ἰουνίου 1980

Ὁ Πληρεξούσιος Δικηγόρος
ΕΜΜΑΝΟΥΗΛ Ν. ΜΑΡΙΔΑΚΗΣ
(Ἀριθ. τριπλ. Ταμ. Δικ. Εἰσπρ. Ἀθην. 50134/18.6.80)

ΑΠΟ ΤΟ ΕΘΝΙΚΟ ΤΥΠΟΓΡΑΦΕΙΟ